

**Инструкция для заявителей по оформлению заявки на получение
технических условий на подключение (технологическое присоединение)
к централизованным сетям холодного водоснабжения**

в рамках услуги «Единая заявка на выдачу технических условий, договоров о подключении (технологическом присоединении), актов о подключении (технологическом присоединении) объекта капитального строительства к сетям инженерно-технического обеспечения на территории Московской области на Портале государственных и муниципальных услуг Московской области»


Для подачи заявки необходимо зайти на Портал государственных и муниципальных услуг Московской области по ссылке: <https://uslugi.mosreg.ru/>.

Для получения Услуги необходимо войти в личный кабинет и воспользоваться подтвержденной учетной записью ЕСИА (Единая система идентификации и аутентификации), предназначенной для обеспечения доступа физических/юридических лиц к информации, содержащейся на Портале.

ВНИМАНИЕ!


Для доступа к личному кабинету на Портале Вам необходимо воспользоваться данными подтвержденной учетной записи (логинем и паролем) для сайта <http://www.gosuslugi.ru> (при наличии) или получить логин и пароль в любом МФЦ Московской области, имея при себе паспорт гражданина Российской Федерации.

Нажимаем «**войти через ЕСИА**»

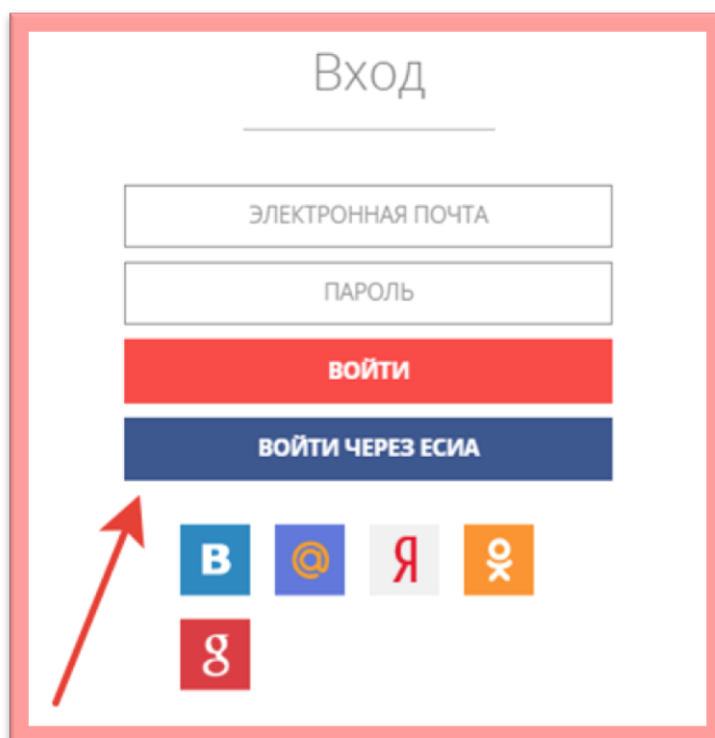



С инструкцией по регистрации учетной записи в ЕСИА можете ознакомиться на Портале по ссылке: <https://uslugi.mosreg.ru/#questions/info?id=11499205@cmsArticle>

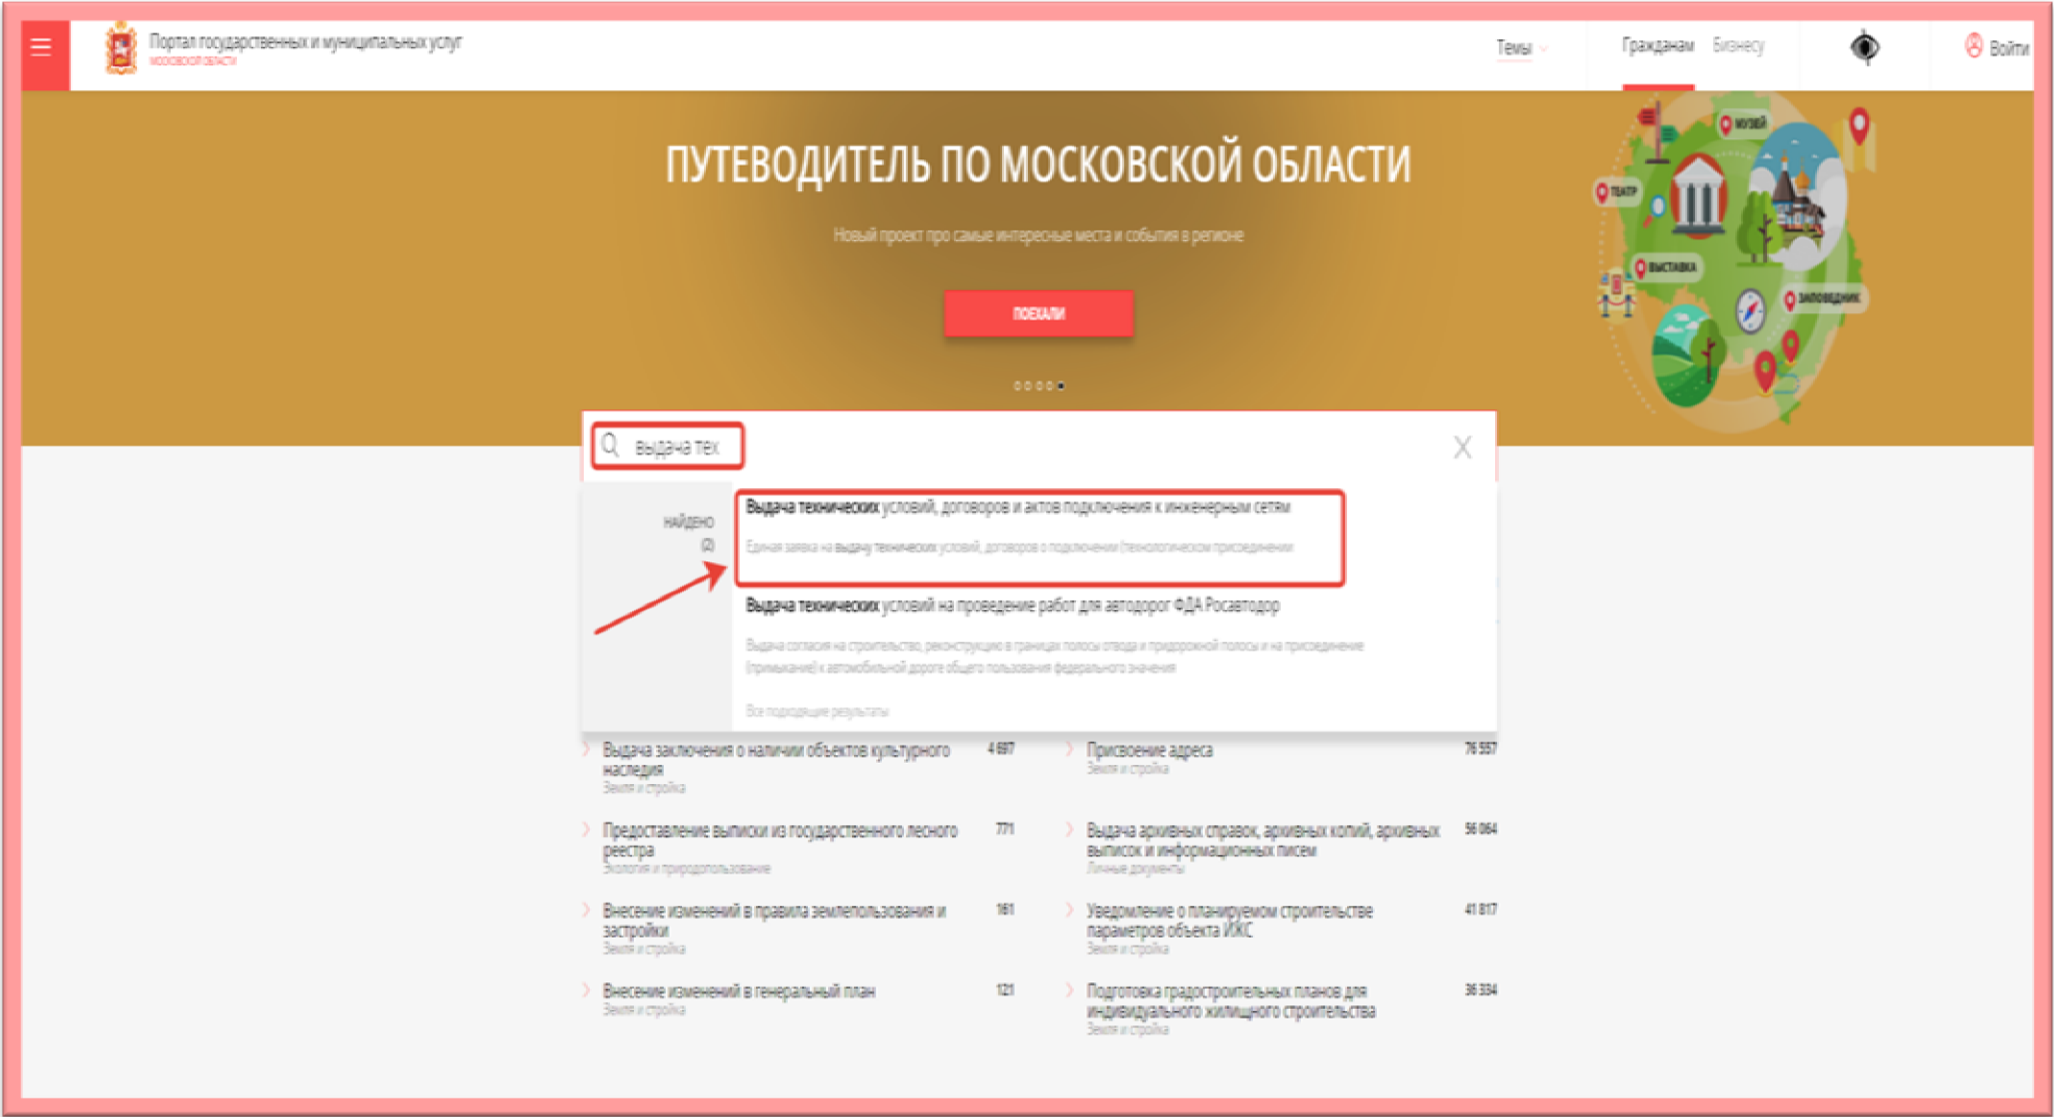В поисковой строке Портала находим услугу: «**Выдача технических условий, договоров и актов подключения к инженерным сетям**»



Входим, окно Услуги выглядит так:





Портал государственных и муниципальных услуг
МОСКОВСКОЙ ОБЛАСТИ

Темы ▾

Гражданам

Бизнесу



 Войти

[< НАЗАД](#)

ЗЕМЛЯ И СТРОЙКА

Выдача Технических условий, Договоров и Актов подключения к инженерным сетям

Министерство энергетики Московской области

ОНЛАЙН СЕРВИС

Подайте заявление через портал, авторизовавшись с помощью подтвержденной учетной записи ЕСИА. В случае, если у Вас отсутствует возможность подачи заявления в электронной форме, Вы можете обратиться с **пакетом документов** в МФЦ Московской области и воспользоваться бесплатным доступом к РПГУ

получить услугу

СОСТАВ ДОКУМЕНТОВ

Единая заявка на выдачу Технических условий, Договоров о подключении (технологическом присоединении), Актов о подключении (технологическом присоединении) объекта капитального строительства к сетям инженерно-технического обеспечения на территории Московской области

Услуга доступна к подаче после авторизации через подтвержденный профиль в ЕСИА (профиль Портала государственных услуг gosuslugi.ru).

На нашем Портале для Вас реализована возможность получить в электронном виде:

3

Чтобы узнать какой пакет документов требуется под конкретный запрос заявителя, нажимаем на кнопку «состав документов»

ЗЕМЛЯ И СТРОЙКА

Выдача технических условий, договоров и актов подключения к инженерным сетям

Министерство энергетики Московской области

ОНЛАЙН СЕРВИС

Подайте заявление через портал, авторизовавшись с помощью подтвержденной учетной записи ЕСИА. В случае, если у Вас отсутствует возможность подачи заявления в электронной форме, Вы можете обратиться с **пакетом документов** в МФЦ Московской области и воспользоваться бесплатным доступом к РПГУ

[получить услугу](#)[состав документов](#)

Единая заявка на выдачу технических условий, договоров о подключении (технологическом присоединении), актов о подключении (технологическом присоединении) объекта капитального строительства к сетям инженерно-технического обеспечения на территории Московской области

Переходим к выбору «параметров услуги»

ПОДРОБНАЯ ИНФОРМАЦИЯ

Выберите необходимые параметры

1	Цель вашего обращения	<u>Получение технических условий</u> ▾
2	Подходящий случай	<u>Получение технических условий к сетям инженерно-технического обеспечения</u> ▾
3	Категория заявителя	<u>Индивидуальные предприниматели</u> ▾
4	Кто подает заявления	<u>Заявитель</u> ▾
5	Способ обращения	<u>РПГУ</u> ▾

ЗАПОЛНИТЬ ФОРМУ **ВОССТАНОВИТЬ ЧЕРНОВИК**

The image shows a web form with a red border and a red overlay box containing five numbered items. Red arrows point from the left to each item and to the 'ЗАПОЛНИТЬ ФОРМУ' button. The items are: 1. Цель вашего обращения, 2. Подходящий случай, 3. Категория заявителя, 4. Кто подает заявления, 5. Способ обращения. To the right of each item is a dropdown menu with a red underline and a downward arrow. The dropdowns contain: 1. Получение технических условий, 2. Получение технических условий к сетям инженерно-технического обеспечения, 3. Индивидуальные предприниматели, 4. Заявитель, 5. РПГУ. At the bottom are two buttons: 'ЗАПОЛНИТЬ ФОРМУ' (red) and 'ВОССТАНОВИТЬ ЧЕРНОВИК' (white with red border).

После выбора параметров нажимаем кнопку «заполнить форму»

Подтверждаем согласие по указанным пунктам и нажимаем «Далее»

Получение технических условий

ЗАПОЛНЕНО НА 50%

1. СОГЛАСИЕ

2. ПРЕДСТАВИТЕЛЬ

3. ЗАЯВИТЕЛЬ

4. ЗАЯВЛЕНИЕ

5. ДОКУМЕНТЫ

6. ПРЕДПРОСМОТР

ТРЕБУЕТСЯ ВАШЕ СОГЛАСИЕ ПО СЛЕДУЮЩИМ ПУНКТАМ:

- Я подтверждаю, что вся представленная информация является достоверной и точной;
- Я несу ответственность в соответствии с действующим законодательством Российской Федерации за предоставление заведомо ложных или неполных сведений;
- Я выражаю свое согласие на необходимое использование и обработку своих персональных данных, в том числе в информационных системах;
- Со сроками оказания государственной услуги ознакомлен;

→ ☒ Я подтверждаю свое согласие со всеми вышеперечисленными пунктами

→ ☒ Я выражаю согласие на представление моих интересов в отношениях с ресурсоснабжающими, электросетевыми и газораспределяющими организациями при получении данной Услуги государственному казенному учреждению «Агентство развития коммунальной инфраструктуры» *

Не смогли подать заявку?
Сообщите нам об этом:
Телефон +7 (498) 602-30-01, адрес электронной почты pgu.support@mosreg.ru

< Назад

Далее >

Сопровождение услуги на Портале осуществляет ГКУ МО «АРКИ».

Заявка и документы, поступившие на Портал, направляются ГКУ МО «АРКИ» в соответствующую ресурсоснабжающую организацию для исполнения.

Выбираем «заявитель» или «представитель заявителя» и нажимаем «Далее»

Получение технических условий

ЗАПОЛНЕНО НА 50%

1. СОГЛАСИЕ

2. ПРЕДСТАВИТЕЛЬ

3. ЗАЯВИТЕЛЬ

4. ЗАЯВЛЕНИЕ

5. ДОКУМЕНТЫ

6. ПРЕДПРОСМОТР

ЯВЛЯЮСЬ ПРЕДСТАВИТЕЛЕМ
ЗАЯВИТЕЛЯ *

☐ Да
☒ Нет

< Назад

Далее >

Заполняем поля по «заявителю» и нажимаем «Далее»:

ДАННЫЕ ЗАЯВИТЕЛЯ

заполнено

ТИП ЗАЯВИТЕЛЯ *

Физическое лицо

ФАМИЛИЯ *

Иванов

ИМЯ *

Иван

ОТЧЕСТВО

Иванович

ДАТА РОЖДЕНИЯ *

24.06.1969

ИНН

526317984689

СНИЛС *

123-456-789 00

ДОКУМЕНТ УДОСТОВЕРЯЮЩИЙ ЛИЧНОСТЬ

заполнено

ДОКУМЕНТ *

Паспорт гражданина РФ

СЕРИЯ *

02 12

НОМЕР *

456789

ДАТА ВЫДАЧИ *

12.03.2019

КЕМ ВЫДАН *

ОУФМС по г. Москва

КОНТАКТНАЯ ИНФОРМАЦИЯ

незаполнено

< Назад

Далее >

ВНИМАНИЕ!

Если заполнены все обязательные поля, рядом с названием подраздела высвечивается подсветка: «заполнено», если отображается «не заполнено», необходимо внимательно проверить заполнение обязательных полей

ВНИМАНИЕ!

Если у объекта на данный момент нет присвоенного адреса или в выпадающем списке нет нужного значения населенного пункта/улицы, то Вам необходимо внести имеющуюся информацию в поле **«АДРЕС ПРИ ОТСУТСТВИИ В КЛАДР»**. Поля «индекс», «улица» и «№ дома» перестанут быть обязательными и Вы сможете продолжить заполнение.

СТРАНА *

Российская Федерация

СУБЪЕКТ ФЕДЕРАЦИИ *

Московская обл.

РАЙОН СУБЪЕКТА ФЕДЕРАЦИИ *

Богородский

Выбирается из выпадающего списка. Выбранный ранее субъект ограничивает список районов. При вводе первых букв из названия и нажатия на клавиатуре Ввод (Enter) открывается выпадающий список значений, начинающихся с введенных символов. Обязательное для заполнения.

НАСЕЛЕННЫЙ ПУНКТ

Ничего не выбрано

Выбранный ранее район ограничивает список населенных пунктов. При вводе первых букв из названия и нажатия на клавиатуре Ввод (Enter) открывается выпадающий список значений, начинающихся с введенных символов. Обязательное для заполнения.

ИНДЕКС

xxxxxx

УЛИЦА

Ничего не выбрано

Введите название улицы

НОМЕР ДОМА

СТРОЕНИЕ

КОРПУС ДОМА

НОМЕР КВАРТИРЫ

АДРЕС ПРИ ОТСУТСТВИИ В КЛАДР

Богородский р-н, кл Маяковского 21 д 5

Сохранить Отмена

Заполняем поля по земельному участку и подключаемому объекту заявителя и выбираем вид сетей инженерно-технического обеспечения, к которым планируется подключение:

ОБЩИЕ СВЕДЕНИЯ О ПОДКЛЮЧАЕМОМ ОБЪЕКТЕ

Заполнено

НАИМЕНОВАНИЕ ПОДКЛЮЧАЕМОГО ОБЪЕКТА *

Жилой дом и баня

НАЗНАЧЕНИЕ ПОДКЛЮЧАЕМОГО ОБЪЕКТА *

Жилищно-коммунальные объекты

СОСТОЯНИЕ ОБЪЕКТА КАПИТАЛЬНОГО СТРОИТЕЛЬСТВА *

Проектируемый

ДАТА ВВОДА В ЭКСПЛУАТАЦИЮ ПОДКЛЮЧАЕМОГО ОБЪЕКТА КАПИТАЛЬНОГО СТРОИТЕЛЬСТВА *

31.10.2019

ВИД СЕТЕЙ ИНЖЕНЕРНО-ТЕХНИЧЕСКОГО ОБЕСПЕЧЕНИЯ *

☐ Водоотведение

☐ Сети газораспределения

☐ Теплоснабжение

☒ Холодное водоснабжение

ЭТАЖНОСТЬ ЗДАНИЯ (СТРОЕНИЯ, СООРУЖЕНИЯ), ПЛАНИРУЕМОГО К РАЗМЕЩЕНИЮ НА ЗЕМЕЛЬНОМ УЧАСТКЕ ЗАЯВИТЕЛЯ *

3

ВЫСОТА ЗДАНИЯ (СТРОЕНИЯ, СООРУЖЕНИЯ), ПЛАНИРУЕМОГО К РАЗМЕЩЕНИЮ НА ЗЕМЕЛЬНОМ УЧАСТКЕ ЗАЯВИТЕЛЯ, М *

10

АДРЕС ПОДКЛЮЧАЕМОГО ОБЪЕКТА КАПИТАЛЬНОГО СТРОИТЕЛЬСТВА *

145800 Российская Федерация
Московская обл. Дмитровский г.
Дмитров пер. Ново-Рославский д. 1

При отсутствии присвоенного в установленном порядке адреса укажите местоположение земельного участка (например, субъект Российской Федерации, муниципальное образование, населенный пункт)

ИНФОРМАЦИЯ О ЗЕМЕЛЬНОМ УЧАСТКЕ ЗАЯВИТЕЛЯ

Заполнено

ПРАВА НА ЗЕМЕЛЬНЫЙ УЧАСТОК ЗАЯВИТЕЛЯ *

земельный участок находится в собственности у заявителя

У ЗЕМЕЛЬНОГО УЧАСТКА ИМЕЕТСЯ КАДАСТРОВЫЙ НОМЕР? *

Да

КАДАСТРОВЫЙ НОМЕР ЗЕМЕЛЬНОГО УЧАСТКА ЗАЯВИТЕЛЯ *

47:14:1203001:814

ПРАВА ЗАЯВИТЕЛЯ НА ЗЕМЕЛЬНЫЙ УЧАСТОК В ЕДИНОМ ГОСУДАРСТВЕННОМ РЕЕСТРЕ НЕДВИЖИМОСТИ *

зарегистрированы

АДРЕС ЗЕМЕЛЬНОГО УЧАСТКА ЗАЯВИТЕЛЯ *

145800 Российская Федерация
Московская обл. Дмитровский г.
Дмитров пер. Ново-Рославский д. 1

При отсутствии присвоенного в установленном порядке адреса укажите местоположение земельного участка (например, субъект Российской Федерации, муниципальное образование, населенный пункт)

ВНИМАНИЕ!

Если в установленном порядке объекту недвижимого имущества не **присвоен кадастровый номер**, то идентификация объекта недвижимого имущества в Едином государственном реестре недвижимости (ЕГРН) осуществляется по **условному номеру**.

10

При выборе вида сетей открываются соответствующие поля, которые необходимо заполнить:

ХОЛОДНОЕ ВОДОСНАБЖЕНИЕ

СВЕДЕНИЯ, НЕОБХОДИМЫЕ ДЛЯ ПРЕДОСТАВЛЕНИЯ ТЕХНИЧЕСКИХ УСЛОВИЙ ПОДКЛЮЧЕНИЯ К ЦЕНТРАЛИЗОВАННЫМ СИСТЕМАМ ХОЛОДНОГО ВОДОСНАБЖЕНИЯ ЗАПОЛНЕНО

ВИД РАБОТ * новое строительство

ОБЩАЯ ПОДКЛЮЧАЕМАЯ НАГРУЗКА

ХОЗЯЙСТВЕННО-БЫТОВАЯ НАГРУЗКА, МЗ/СУТ.	1,25
ХОЗЯЙСТВЕННО-БЫТОВАЯ НАГРУЗКА, Л/СЕК.	0,75
ПОЖАРОТУШЕНИЕ НАРУЖНОЕ, Л/СЕК.	0

ПОЖАРОТУШЕНИЕ ВНУТРЕННЕЕ

ОБЩЕЕ ПОЖАРОТУШЕНИЕ ВНУТРЕННЕЕ, Л/СЕК	0
НА ПОЖАРНЫЕ КРАНЫ (Л/СЕК)	0
НА СПРИНКЛЕРЫ (Л/СЕК)	0
НА ДРЕНЧЕРЫ (Л/СЕК)	0

[< Назад](#) [Далее >](#)

После заполнения нажимаем «Далее»

После заполнения всех полей переходим на вкладку прикрепления документов:

Получение технических условий

ЗАПОЛНЕНО НА 100%

1. СОГЛАСИЕ

2. ПРЕДСТАВИТЕЛЬ

3. ЗАЯВИТЕЛЬ

4. ЗАЯВЛЕНИЕ

5. ДОКУМЕНТЫ

6. ПРЕДПРОСМОТР

В случае необходимости Вы можете [скачать](#) заполненное заявление.

В случае необходимости прикрепления нескольких документов, Вам потребуется собрать их в архив и прикрепить к соответствующему документу. Вы можете воспользоваться [инструкцией по архивации документов](#).

ДОКУМЕНТ, УДОСТОВЕРЯЮЩИЙ ЛИЧНОСТЬ ЗАЯВИТЕЛЯ *	Тестовый док.pdf 0.45M6	Файл загружен!	✕
ПРАВООУСТАНОВЛИВАЮЩИЕ ДОКУМЕНТЫ НА ПОДКЛЮЧАЕМЫЙ ОБЪЕКТ КАПИТАЛЬНОГО СТРОИТЕЛЬСТВА *	Тестовый док.pdf 0.45M6	Файл загружен!	✕
ДОКУМЕНТ, ПОДТВЕРЖДАЮЩИЙ ПРАВА НА ЗЕМЕЛЬНЫЙ УЧАСТОК ЗАЯВИТЕЛЯ *	Тестовый док.pdf 0.45M6	Файл загружен!	✕
СИТУАЦИОННЫЙ ПЛАН РАСПОЛОЖЕНИЯ ПОДКЛЮЧАЕМОГО ОБЪЕКТА КАПИТАЛЬНОГО СТРОИТЕЛЬСТВА И ГРАНИЦ ЗЕМЕЛЬНОГО УЧАСТКА ЗАЯВИТЕЛЯ *	Тестовый док.pdf 0.45M6	Файл загружен!	✕
с привязкой к территории населенного пункта с указанием планируемого расположения точек подключения по каждому необходимому виду сетей инженерно-технического обеспечения (масштаб 1:2000)			
БАЛАНС ВОДОПОТРЕБЛЕНИЯ И ВОДООТВЕДЕНИЯ ПОДКЛЮЧАЕМОГО ОБЪЕКТА	Тестовый док.pdf 0.45M6	Файл загружен!	✕

< Назад

Далее >

ВНИМАНИЕ!

Если необходимо прикрепить несколько файлов с документами, предварительно их необходимо заархивировать и прикрепить архив.

Далее полностью проверяете заполненную электронную форму заявки и, в случае ее правильного заполнения, отправляете заявку, нажав на кнопку **ОТПРАВИТЬ**:

Получение технических условий

ЗАПОЛНЕНО НА 100%

1. СОГЛАСИЕ

2. ПРЕДСТАВИТЕЛЬ

3. ЗАЯВИТЕЛЬ

4. ЗАЯВЛЕНИЕ

5. ДОКУМЕНТЫ

6. ПРЕДПРОСМОТР

ДАННЫЕ ЗАЯВИТЕЛЯ

ДОКУМЕНТ, УДОСТОВЕРЯЮЩИЙ ЛИЧНОСТЬ

КОНТАКТНАЯ ИНФОРМАЦИЯ

ОБЩИЕ СВЕДЕНИЯ О ПОДКЛЮЧАЕМОМ ОБЪЕКТЕ

ИНФОРМАЦИЯ О ЗЕМЕЛЬНОМ УЧАСТКЕ ЗАЯВИТЕЛЯ

СВЕДЕНИЯ, НЕОБХОДИМЫЕ ДЛЯ ПРЕДОСТАВЛЕНИЯ ТЕХНИЧЕСКИХ УСЛОВИЙ ПОДКЛЮЧЕНИЯ К ЦЕНТРАЛИЗОВАННЫМ СИСТЕМАМ ХОЛОДНОГО ВОДОСНАБЖЕНИЯ

ДОКУМЕНТ, УДОСТОВЕРЯЮЩИЙ ЛИЧНОСТЬ ЗАЯВИТЕЛЯ Приложить

ПРАВОУСТАНОВЛИВАЮЩИЕ ДОКУМЕНТЫ НА ПОДКЛЮЧАЕМЫЙ ОБЪЕКТ КАПИТАЛЬНОГО СТРОИТЕЛЬСТВА Приложить

ДОКУМЕНТ, ПОДТВЕРЖДАЮЩИЙ ПРАВА НА ЗЕМЕЛЬНЫЙ УЧАСТОК ЗАЯВИТЕЛЯ Приложить

СИТУАЦИОННЫЙ ПЛАН РАСПОЛОЖЕНИЯ ПОДКЛЮЧАЕМОГО ОБЪЕКТА КАПИТАЛЬНОГО СТРОИТЕЛЬСТВА И ГРАНИЦ ЗЕМЕЛЬНОГО УЧАСТКА ЗАЯВИТЕЛЯ Приложить


БАЛАНС ВОДОПОТРЕБЛЕНИЯ И ВОДООТВЕДЕНИЯ ПОДКЛЮЧАЕМОГО ОБЪЕКТА Приложить

ДАТА ЗАПОЛНЕНИЯ 28.05.2021


< Назад Отправить >

Если же в процессе предварительного просмотра заявки обнаружена неточность внесенных данных, кнопкой **НАЗАД** можно вернуться на нужный шаг и скорректировать введенную информацию.

После отправки появляется окно с активными строками

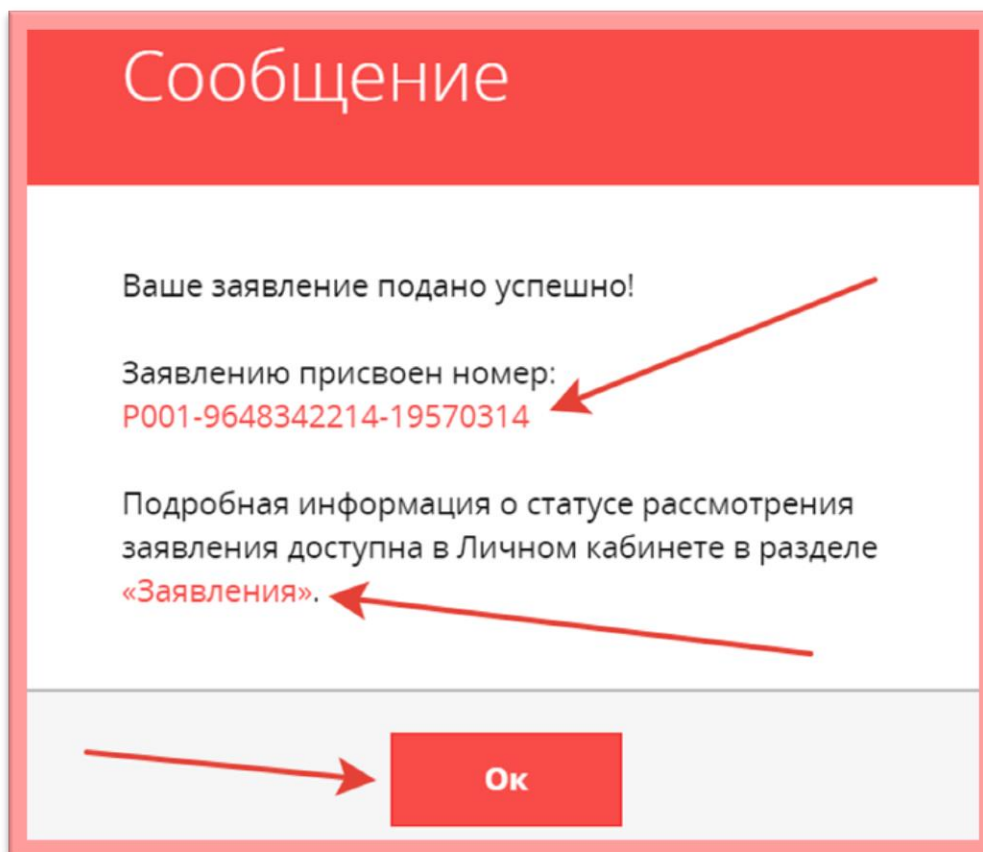


Далее заявление попадает в личный кабинет:

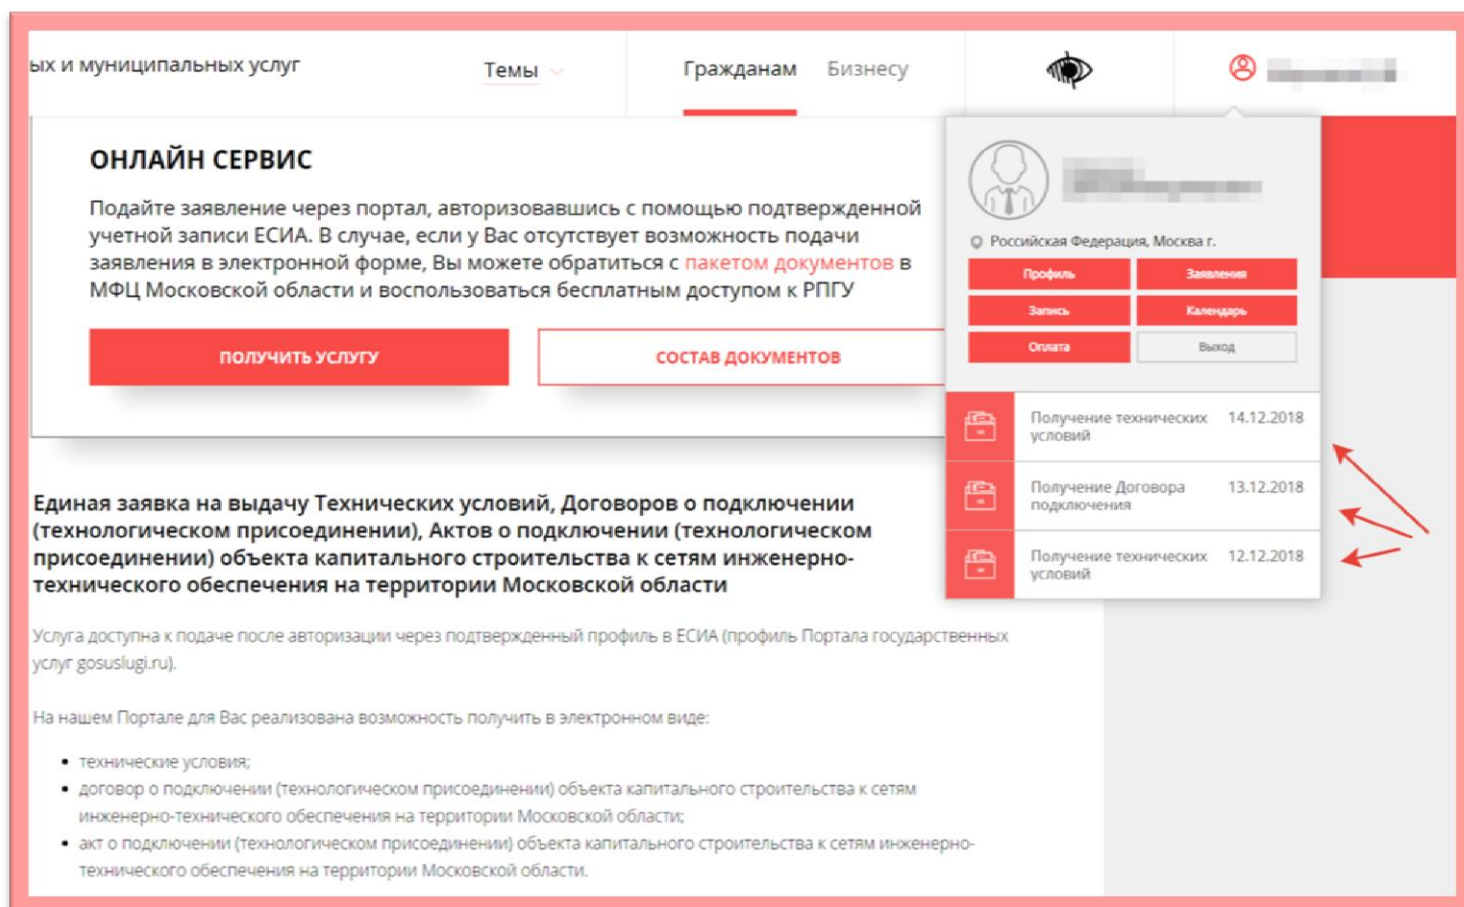

После рассмотрения заявки ведомством, в личном кабинете Заявителя отображаются все статусы и результат оказания Услуги:

Р001-

 

ПОЛУЧЕНИЕ ТЕХНИЧЕСКИХ УСЛОВИЙ

03.07.2019
09:31

Принято
положительное
решение

ОЦЕНИТЬ

СВЕРНУТЬ ИНФОРМАЦИЮ ↑

Услуга будет оказана не позднее 22.07.2019

ПРОЦЕСС ОКАЗАНИЯ УСЛУГИ:

1

Отправлено в ведомство

03.07.2019
9:31

2

Принято ведомством

03.07.2019
9:56

Комментарий:
Принято ведомством ВИС

3

Обработано и
предварительно
рассмотрено
ведомством

03.07.2019
10:09

Комментарий:
Обработана и предварительно рассмотрена (отправлено в РСО)

4

Принято
положительное
решение

03.07.2019
10:11

Комментарий:
Услуга исполнена

СКАЧАТЬ ПРИЛОЖЕННЫЕ ФАЙЛЫ

ПРОСМОТРЕТЬ СОДЕРЖИМОЕ

Для того, чтобы скачать результат предоставления Услуги – нажимаем «**скачать приложенные файлы**»

ОБРАЗЦЫ ПРИКЛАДЫВАЕМЫХ ДОКУМЕНТОВ

ДОКУМЕНТ, УДОСТОВЕРЯЮЩИЙ ЛИЧНОСТЬ ЗАЯВИТЕЛЯ

РОССИЙСКАЯ ФЕДЕРАЦИЯ	
Паспорт выдан	
ОТДЕЛОМ ВНУТРЕННИХ ДЕЛ	
ОКТЯБРЬСКОГО ОКРУГА	
ГОРОДА АРХАНГЕЛЬСКА	
Дата выдачи	17.12.2004
Код подразделения	292-000
	
Личный код	
Личная подпись	
11 04 000000	
ИМЯРЕК	
ЕВГЕНИЙ	
АЛЕКСАНДРОВИЧ	
Пол	МУЖ.
Дата рождения	12.09.1682
Место рождения	ГОР. АРХАНГЕЛЬСК
	
11 04 000000	

ДОКУМЕНТ, ПОДТВЕРЖДАЮЩИЙ ПРАВА НА ЗЕМЕЛЬНЫЙ УЧАСТОК ЗАЯВИТЕЛЯ

Выписка из Единого государственного реестра недвижимости о переходе прав на объект недвижимости

ФЕДЕРАЛЬНАЯ СЛУЖБА ГОСУДАРСТВЕННОЙ РЕГИСТРАЦИИ, КАДАСТРА И КАРТОГРАФИИ

ФГИС ЕГРН

Дата 01.12.2017

№ 99/2017/00000000

На основании запроса от 01.12.2017 г., поступившего на рассмотрение 01.12.2017 г., сообщаем, что в Единый государственный реестр недвижимости внесены записи о государственной регистрации перехода прав на:

1.	Вид объекта недвижимости:	Здание
	Кадастровый номер:	50:20:00000000:0000
	Адрес:	Московская область, р-н Одинцовский, д Жуковка, д 00
2.	Зарегистрировано:	
2.1	правообладатель:	Иванов Иван Иванович
	вид зарегистрированного права; доля в праве:	Собственность
	дата государственной регистрации права:	16.04.2007
	номер государственной регистрации права:	50-50-20/025/2007-000
	дата, номер и основание государственной регистрации перехода (прекращения) права:	05.09.2017, рег.№ 50:20:00000000:0000-50/020/2017-1 Договор дарения
2.2	правообладатель:	Петров Петр Петрович
	вид зарегистрированного права; доля в праве:	Собственность
	дата государственной регистрации права:	05.09.2017
	номер государственной регистрации права:	50:20:00000000:0000-50/020/2017-2
	дата, номер и основание государственной регистрации перехода (прекращения) права:	
3.	Получатель выписки:	Сидоров Иван Петрович

Использование сведений, содержащихся в настоящей выписке, способами или в форме, которые наносят ущерб правам и законным интересам правообладателей, влечет ответственность, предусмотренную законодательством Российской Федерации.

Государственный регистратор
(подпись, расшифровка подписи)

(подпись, М.П.)

ФГИС ЕГРН
(подпись, печать)

* количество информации и разделов выписки по Вашему объекту будет зависеть от имеющейся информации в базе Росреестра.

СИТУАЦИОННЫЙ ПЛАН РАСПОЛОЖЕНИЯ ПОДКЛЮЧАЕМОГО ОБЪЕКТА КАПИТАЛЬНОГО СТРОИТЕЛЬСТВА И ГРАНИЦ ЗЕМЕЛЬНОГО УЧАСТКА ЗАЯВИТЕЛЯ

СИТУАЦИОННЫЙ ПЛАН М 1:2000		Приложение к _____
Наименование объекта: <u>Административное здание</u>	от _____ 201__ г.	
Адрес объекта: <u>улица Авиаторов, д. 2а</u>	№ _____	
Округ: <u>ЗАО</u> Район: <u>СОЛНЦЕВО</u>	№ створы: _____	
Заявитель: <u>ООО "ЭрЭсАй Групп"</u>	7-03-07	
Цель подготовки ситуационного плана: _____	ЦИО ГлавАПУ № 002-128-13	

<p style="text-align: center;">Сведения об участке:</p> <p>- площадь участка: <u>0.02</u> (га), в литерах: <u>А-Б-В-Г-Д-Е</u></p> <p>- основание для нанесения границ участка: _____</p>	<p style="text-align: center;">Условные обозначения:</p> <table style="width: 100%;"> <tr> <td style="width: 50%;"> <div style="display: flex; align-items: center;"> <div style="width: 15px; height: 15px; border: 1px solid black; background-color: #f0f0f0; margin-right: 5px;"></div> - рассматриваемый объект; </div> <div style="display: flex; align-items: center;"> <div style="width: 15px; height: 15px; border: 1px solid black; background-color: #d3d3d3; margin-right: 5px;"></div> - водное устройство </div> <div style="display: flex; align-items: center;"> <div style="width: 15px; height: 15px; border: 1px solid black; background-color: #ffffff; margin-right: 5px;"></div> - граница участка; </div> <div style="display: flex; align-items: center;"> <div style="width: 15px; height: 15px; border: 1px solid black; background-color: #d3d3d3; margin-right: 5px;"></div> - объекты, не учтенные в ИАИС ОГД. </div> </td></tr></table> <div style="display: flex; align-items: center;"> <div style="width: 15px; height: 15px; border: 1px solid black; background-color: #d3d3d3; margin-right: 5px;"></div> - ТП </div>	<div style="display: flex; align-items: center;"> <div style="width: 15px; height: 15px; border: 1px solid black; background-color: #f0f0f0; margin-right: 5px;"></div> - рассматриваемый объект; </div> <div style="display: flex; align-items: center;"> <div style="width: 15px; height: 15px; border: 1px solid black; background-color: #d3d3d3; margin-right: 5px;"></div> - водное устройство </div> <div style="display: flex; align-items: center;"> <div style="width: 15px; height: 15px; border: 1px solid black; background-color: #ffffff; margin-right: 5px;"></div> - граница участка; </div> <div style="display: flex; align-items: center;"> <div style="width: 15px; height: 15px; border: 1px solid black; background-color: #d3d3d3; margin-right: 5px;"></div> - объекты, не учтенные в ИАИС ОГД. </div>	<div style="display: flex; align-items: center;"> <div style="width: 15px; height: 15px; border: 1px solid black; background-color: #d3d3d3; margin-right: 5px;"></div> - водное устройство </div> <div style="display: flex; align-items: center;"> <div style="width: 15px; height: 15px; border: 1px solid black; background-color: #d3d3d3; margin-right: 5px;"></div> - ТП </div>
<div style="display: flex; align-items: center;"> <div style="width: 15px; height: 15px; border: 1px solid black; background-color: #f0f0f0; margin-right: 5px;"></div> - рассматриваемый объект; </div> <div style="display: flex; align-items: center;"> <div style="width: 15px; height: 15px; border: 1px solid black; background-color: #d3d3d3; margin-right: 5px;"></div> - водное устройство </div> <div style="display: flex; align-items: center;"> <div style="width: 15px; height: 15px; border: 1px solid black; background-color: #ffffff; margin-right: 5px;"></div> - граница участка; </div> <div style="display: flex; align-items: center;"> <div style="width: 15px; height: 15px; border: 1px solid black; background-color: #d3d3d3; margin-right: 5px;"></div> - объекты, не учтенные в ИАИС ОГД. </div>			

<p style="text-align: center;">Сведения о проведении обследования участка (объекта недвижимости):</p> <p>- дата проведения: _____</p> <p>- "не проводилось" _____</p> <p>- сведения о фактическом использовании (состоянии) участка: _____</p> <p>_____</p> <p>_____</p> <p>_____</p> <p>Начальник ТППМ ЗАО <u>Машинская Л.В.</u> (структурного подразделения ГУП ГлавАПУ)</p> <p>(Ф.И.О.) _____</p> <p><u>30</u> " <u>12</u> 201<u>3</u> г. М.П. _____</p>	<p style="text-align: center;">Согласовано:</p> <p style="text-align: center; font-size: 2em; opacity: 0.5;">Э</p>
--	---

Примечание:

1. Ситуационный план изготовлен на основании материалов ИВИС ОГД (Интегрированной автоматизированной информационной системы обеспечения градостроительной деятельности) города Москвы;

2. Ситуационный план не дает права на проведение строительных работ, использование территории и ведения на ней хозяйственной деятельности;

3. Нанесение неучтенных в ИАИС ОГД объектов осуществляется по данным визуального наблюдения в случаях проведения обследования участка. Изготовление обновленной картографической основы осуществляется в установленном порядке.

БАЛАНС ВОДОПОТРЕБЛЕНИЯ И ВОДООТВЕДЕНИЯ ПОДКЛЮЧАЕМОГО ОБЪЕКТА

№ 100-19
03.02.2019

Утверждаю:
директор _____

Баланс водопотребления и водоотведения индивидуального жилого дома по адресу:
Московская область, г.о. Мытищи, _____, _____. Кадастровый номер участка: _____ в
период использования максимальной величины мощности (нагрузки) в соответствии с СП 30.13330.2016 "Внутренний водопровод и канализация"

Наименование потребителя	Кол. потре- бите- лей	Кол. смен	Водопотребление										Водоотведение								Количество загрязнений сточных вод после локальных очмстных сооружений	Примечание
			Кол. чел.	Кол. часов в смену	Режим водо- потре- бления	Расход воды на 1-го потре- бителя м³/час	Из хозяйственно- питьевого водопровода			Из производственного водопровода			Характе- ристика сточных вод	Режим водо- отве- дения	В бытовую канализацию			В производственную канализацию				
							м³/сут.	м³/час	л/с	м³/сут.	м³/час	л/с			м³/сут.	м³/час	л/с	м³/сут.	м³/час	л/с		
Жилой дом	14	1	5	24	бытовой	0,6306	1,05	3,1530	0,3	-	-	-	бытовые		1,05	3,1530	1,9	-	-	-	-	ГВС от нако- пительных водонагрева- телей
на полив зеленых насаждений, газонов, цветников							0,300															
Итого:							1,35	3,1530	0,3	-	-	-			1,05	3,1530	1,9	-	-	-	-	

Расход воды на пожаротушение

На внутреннее пожаротушение	СП 10.13130.2009	отсутствует
На наружное пожаротушение	СП 8.13130.2009	отсутствует
Общее водопотребление на нужды внутреннего и наружного пожаротушения		отсутствует

Распределение объема сточных вод по канализационным выпускам

Выпуск КК-1		100%

Инженер _____
ГИП _____

